


Nahwärme-Netz

Hausanschluss-Station

Hausinterne Wärmeverteilung mit eigenem Wärmetauscher

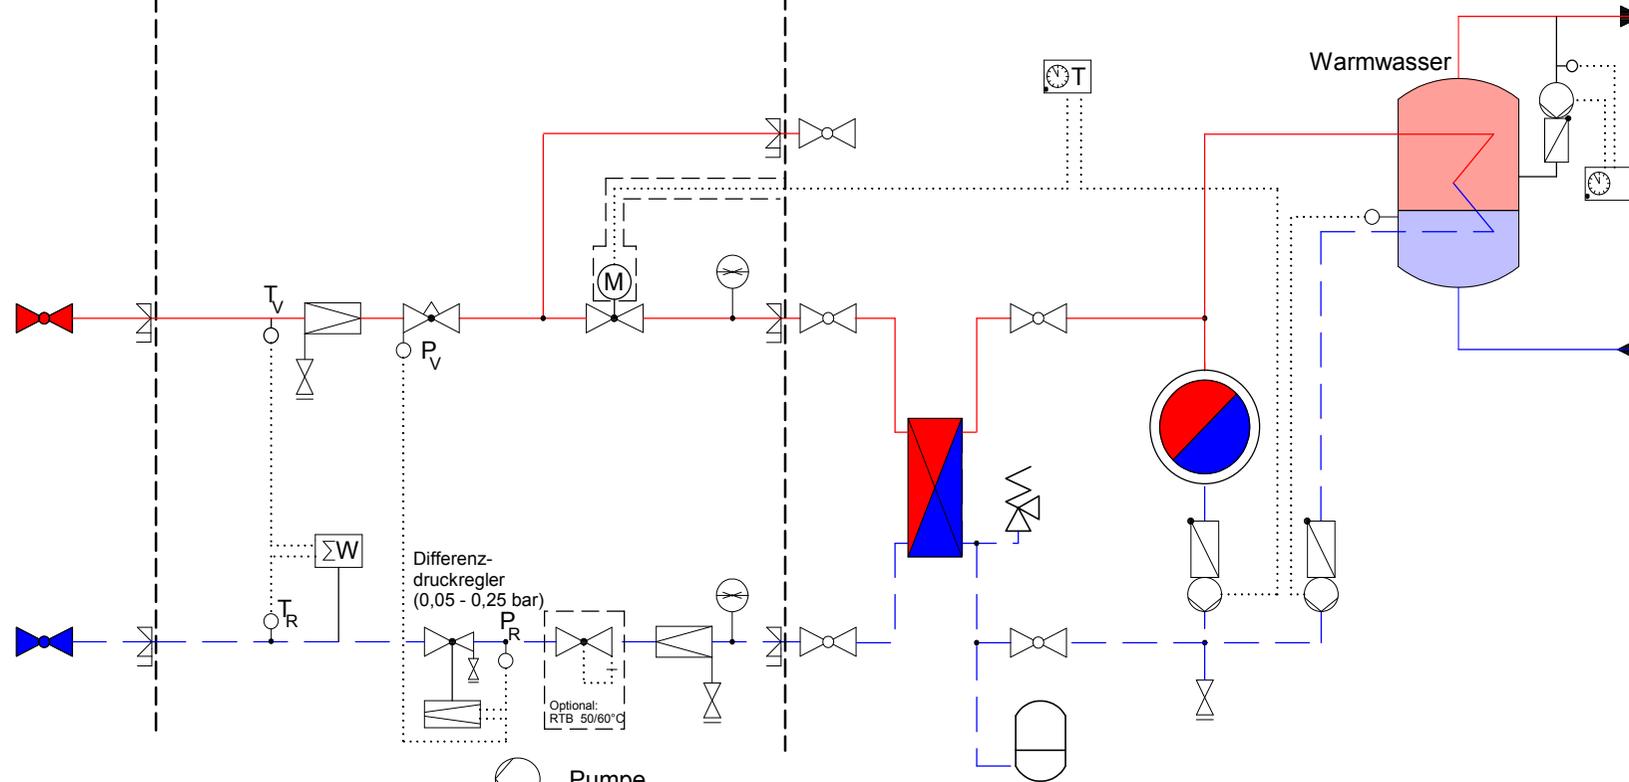

- 1 Motorantrieb (kundenseits)
- 2 erforderlichenfalls nachrüstbar
- 3 Differenzdruckregler (0,05 - 0,25 bar) evtl. Kombiregler
- 4 Wärmemengenzähler
- 5 Regler m. Zeitschaltuhr (kundenseits)
- 6 Heizwärmeverteilung (kundenseits)
- 7 Warmwasserbereiter (kundenseits)
- 8 Temperaturregler für Warmwasserbereiter (kundenseits)
- 9 Durchflußbegrenzer

-  Pumpe
-  Kugelhahn
-  Drosselorgan
-  Rücklaufftemp.-begrenzer
-  Rückschlagklappe
-  Sieb
-  Ausdehnungsgefäß
-  Sicherheitsventil

Abb. 3
Hauszentrale – Raumheizung
Anschluss direkt - indirekt durch kundeneigenen Wärmetauscher

GUT Gesellschaft für umweltfreundliche Technologie
 Gartenstr. 7, 37574 Einbeck
 T. 05561-1923520/Fax -923519
 gut.energie@t-online.de
 www.gut-energie.de
 Version 20.05.2009